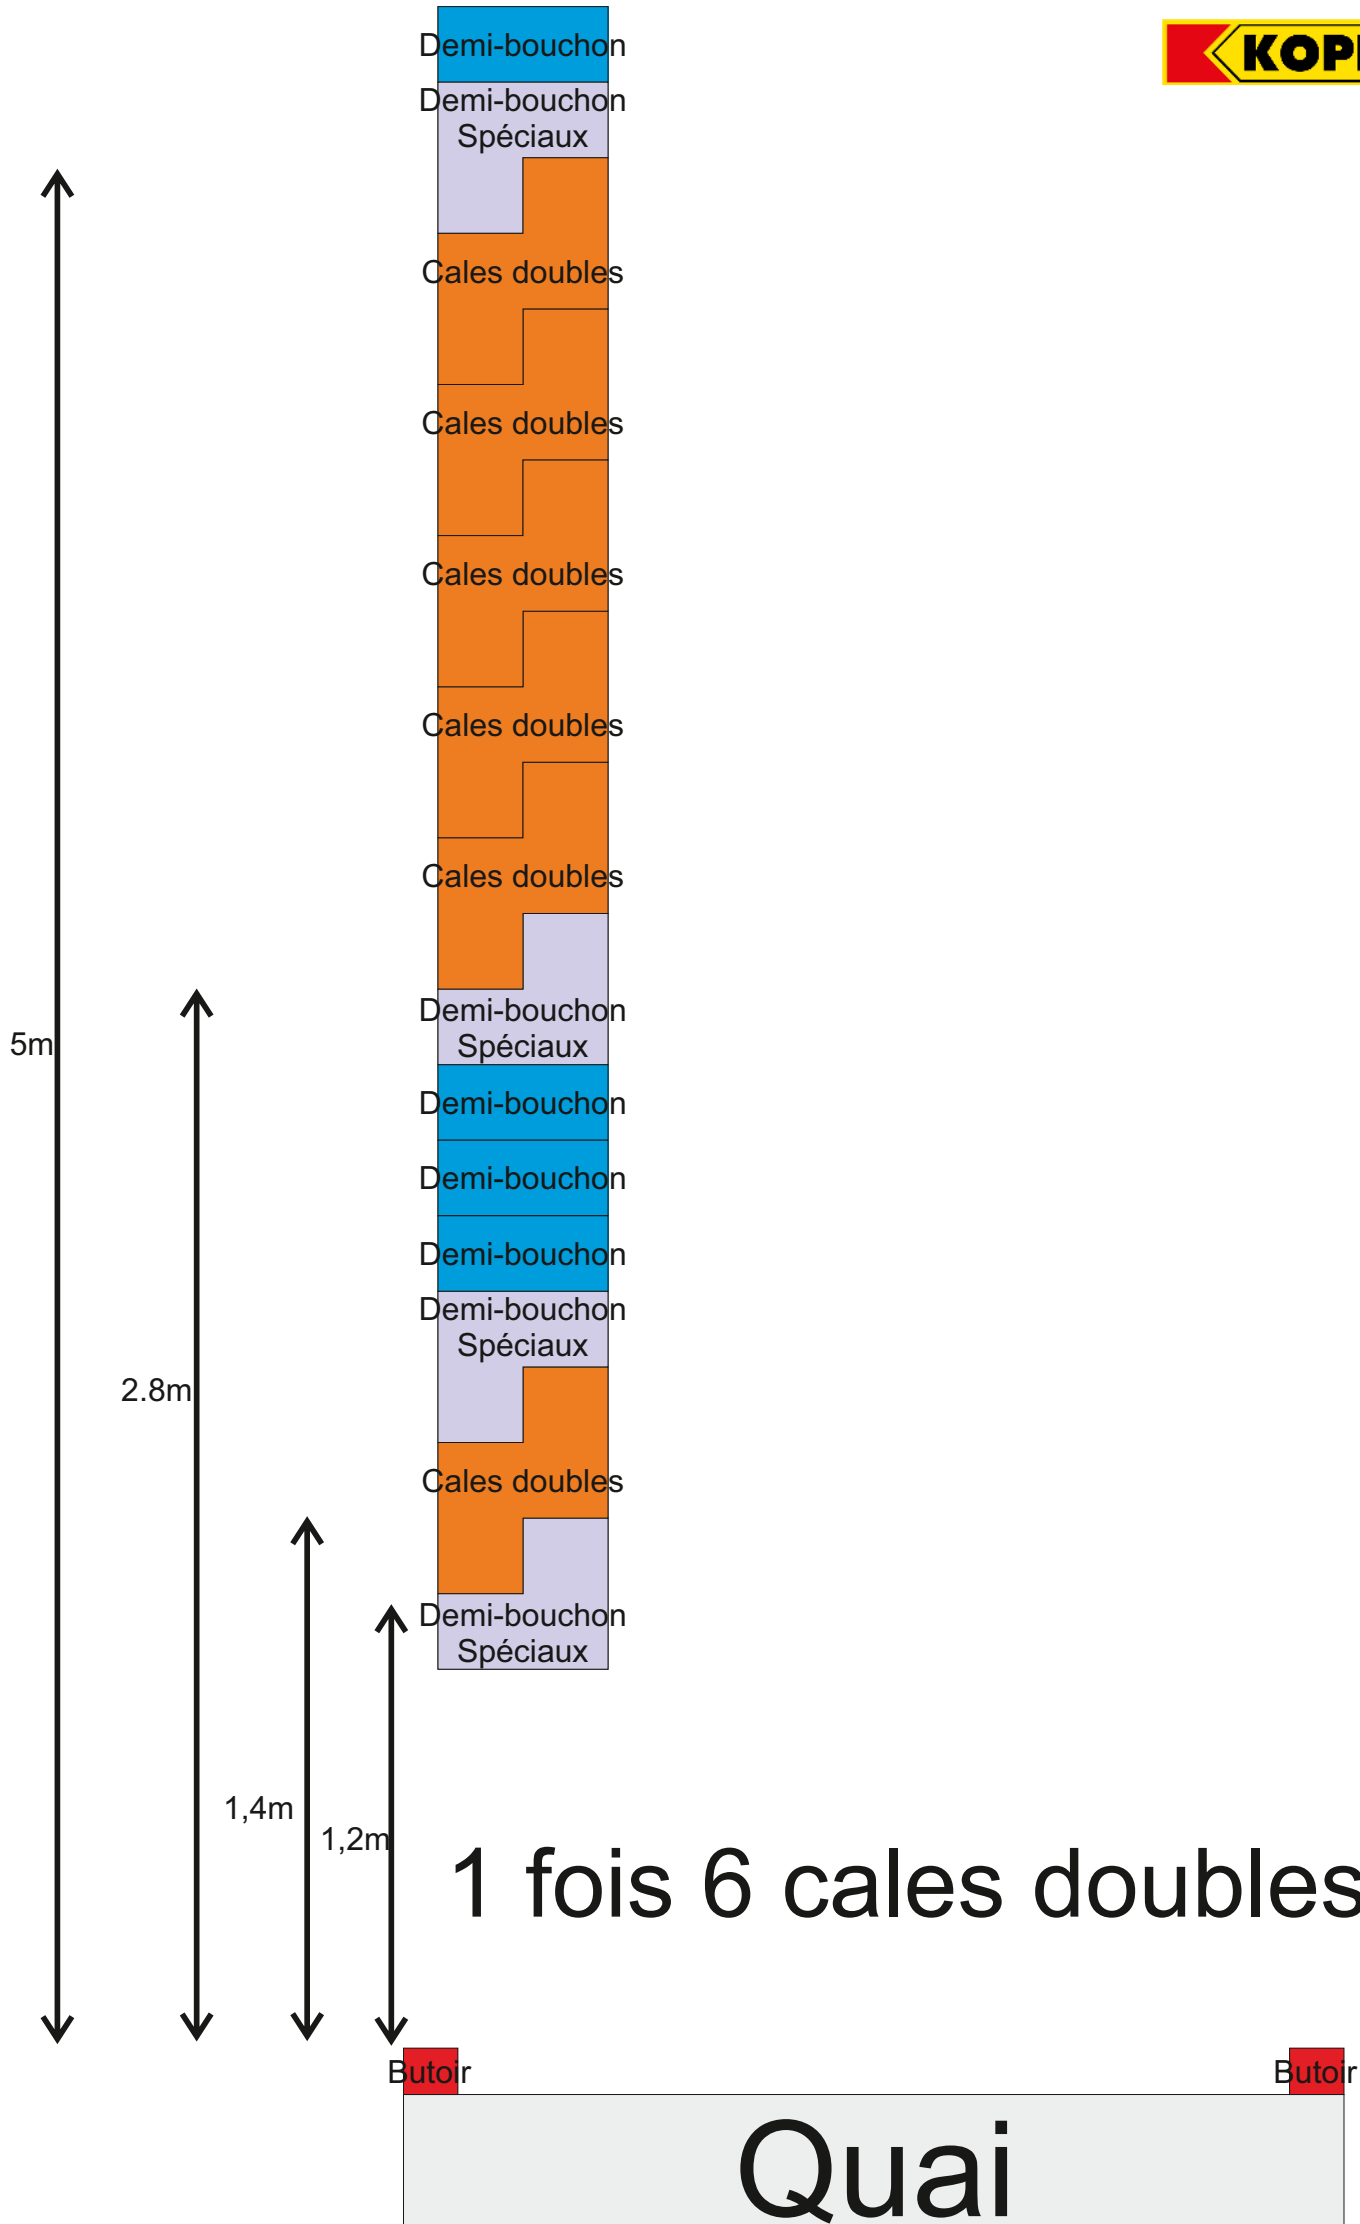
Demi-bouchon
Demi-bouchon Spéciaux
Cales doubles
Cales doubles
Cales doubles
Cales doubles
Cales doubles
Demi-bouchon Spéciaux
Demi-bouchon
Demi-bouchon
Demi-bouchon
Demi-bouchon Spéciaux
Cales doubles
Demi-bouchon Spéciaux
5m
2.8m
1,4m
1,2m
1 fois 6 cales doubles
Butoir
Butoir
Quai