Schéma pneumatique 1 fosse de 6 cales doubles - Calematic

QUAI

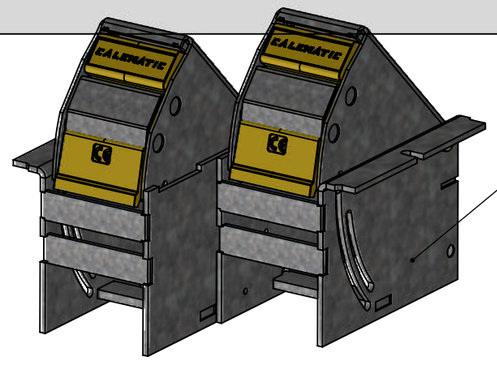

Double cale

B		modif sur la partie client	07/12/21
REV.	DESS.	MODIF.	DATE

- Matière: Matériau <non spécifié>
- Protection: ***
- Traitement: ***
- Tolérances générales: -0 / +10mm
- Rugosité générale: ***

Dessiné par	J.D	Date	20/10/21

KOPRON

SCHEMA PNEUMATIQUE CALEMATIC 1 FOSSE x 6 CALES DOUBLES

Fournisseur: **** Référence fournisseur: ***

CALEMATIC

SYSTEME DE SECURITE

N°plan: 00 - SCHEMA PNEUMATIQUE 1x6 - DOUBLE CALE | Indice B | Echelle:1:50 | Page 1 / 3 | A3

NOS PRODUITS ETANT EN EVOLUTION CONSTANTE, NOUS NOUS RESERVONS LE DROIT D'EN CHANGER LES SPECIFICATIONS SANS PREAVIS. CE DOCUMENT EST LA PROPRIETE DU GROUPE NORSUD ET NE PEUT ETRE REPRODUIT NI COMMUNIQUE A DES TIERS SANS NOTRE AUTORISATION ECRITE

Raccord union

DÉTAIL J
ECHELLE 1 : 5

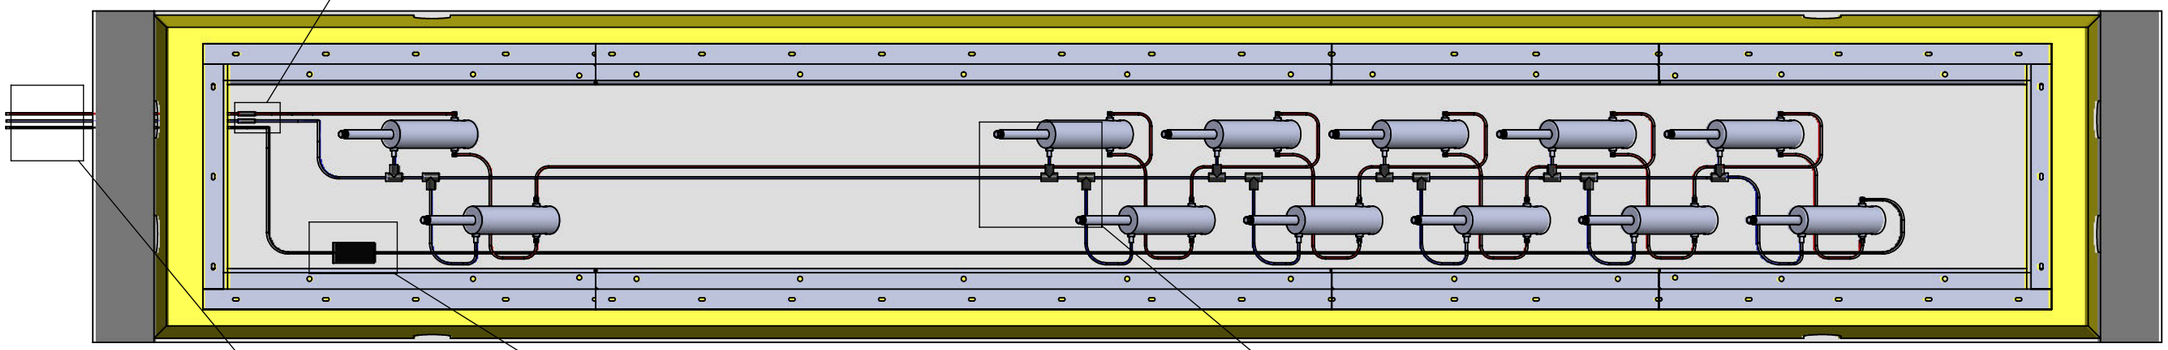

QUAI

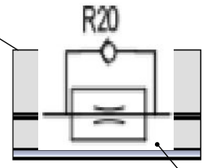

Limiteur de débit
Attention au sens du débit

DÉTAIL I
ECHELLE 1 : 7

DÉTAIL B
ECHELLE 1 : 5

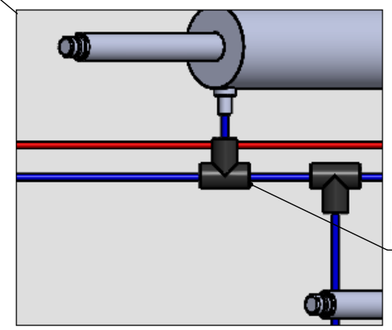

Raccord en T

Alimantation en air

Tuyau rouge

Tuyau bleu

Tuyau noir
à brancher
au pressostat

DÉTAIL A
ECHELLE 1 : 5

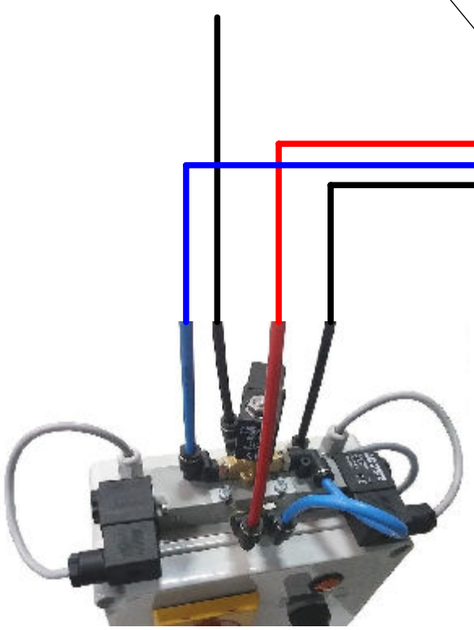

Branchement des
tuyaux sur le chockbox

B		modif sur la partie client	07/12/21
REV.	DESS.	MODIF.	DATE

- Matière: Matériau <non spécifié>
- Protection: ***
- Traitement: ***
- Tolérances générales: -0 / +10mm
- Rugosité générale: ***

Dessiné par	J.D	Date	20/10/21

KOPRON

SCHEMA PNEUMATIQUE CALEMATIC 1 FOSSE x 6 CALES DOUBLES

Fournisseur: **** Référence fournisseur: ***

CALEMATIC

SYSTEME DE SECURITE

N°plan: 00 - SCHEMA PNEUMATIQUE 1x6 - DOUBLE CALE | Indice B | Echelle:1:50 | Page 2 / 3 | A3

NOS PRODUITS ETANT EN EVOLUTION CONSTANTE, NOUS NOUS RESERVONS LE DROIT D'EN CHANGER LES SPECIFICATIONS SANS PREAVIS. CE DOCUMENT EST LA PROPRIETE DU GROUPE NORSUD ET NE PEUT ETRE REPRODUIT NI COMMUNIQUE A DES TIERS SANS NOTRE AUTORISATION ECRITE

Qualité d'air
- Air Sec à -10°C
- 80 l/h
- 6 bars

Partie fournie par le client

Vanne arrêt 1/4 tour
Femelle 1/2 + raccord rapide tuyau PU D.6mm
Male 1/2

Système de commande

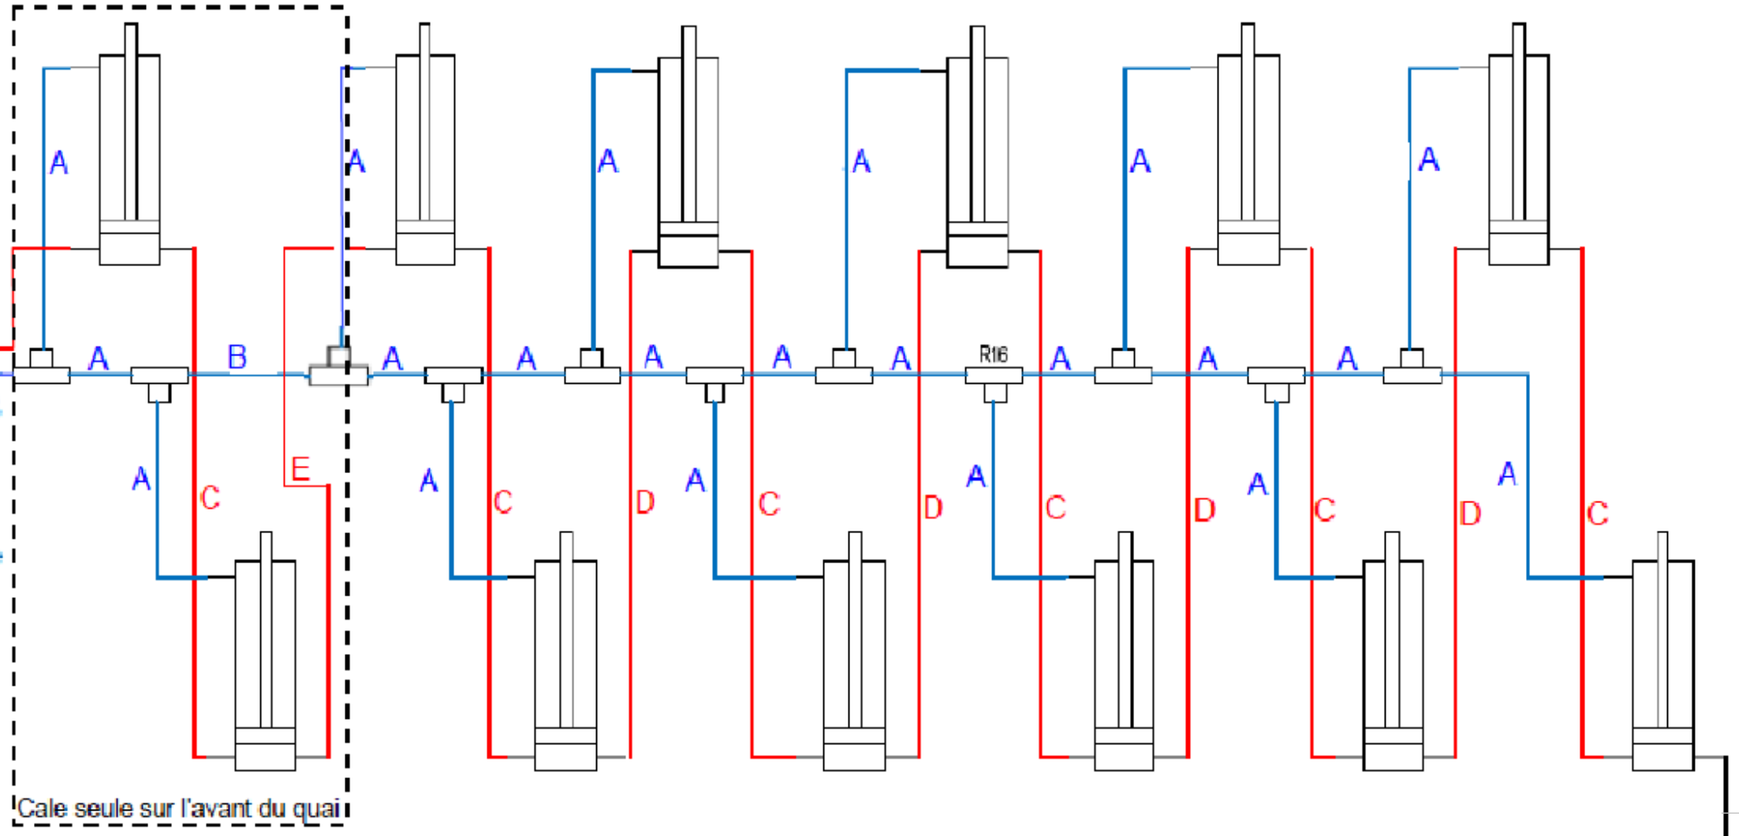

Chockbox
Y6

Pressostat méconique équipé

N

Attention au sens du débit

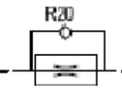

Limiteur de débit

Longueurs tuyaux
A = 21 x 450mm Bleu
B = 2 x 1400mm Bleu
C = 6 x 400mm Rouge
D = 5 x 1000mm Rouge
E = 1 x 1700mm Rouge
F = 1 x 4000mm Noir
L = 1 x 15000mm Rouge
M = 1 x 15000mm Bleu
N = 1 x 15000mm Noir

11 Raccord en T
1 Limiteur de débit
1 Système de commande
2 Raccord union

B		modif sur la partie client	07/12/21
REV.	DESS.	MODIF.	DATE

- Matière:
- Protection:
- Traitement:
- Tolérances générales:
- Rugosité générale:

Dessiné par	J.D	Date	20/10/21

KOPRON

SCHEMA PNEUMATIQUE CALEMATIC 1 LIGNE x 6 CALES DOUBLES

Fournisseur: Référence fournisseur:

CALEMATIC

Système de sécurité

N°plan: 00 - SCHEMA PNEUMATIQUE 1x6 - DOUBLE CALE | Indice B | Echelle:1:10 | Page 3 / 3 | A3

NOS PRODUITS ETANT EN EVOLUTION CONSTANTE, NOUS NOUS RESERVONS LE DROIT D'EN CHANGER LES SPECIFICATIONS SANS PREAVIS. CE DOCUMENT EST LA PROPRIETE DU GROUPE NORSUD ET NE PEUT ETRE REPRODUIT NI COMMUNIQUE A DES TIERS SANS NOTRE AUTORISATION ECRITE